


2. Организация дорожного движения в непосредственной близости от МАУ ДО ДЮСШ №2 с размещением соответствующих технических средств организации дорожного движения, маршруты движения организованных групп воспитанников и расположение парковочных мест

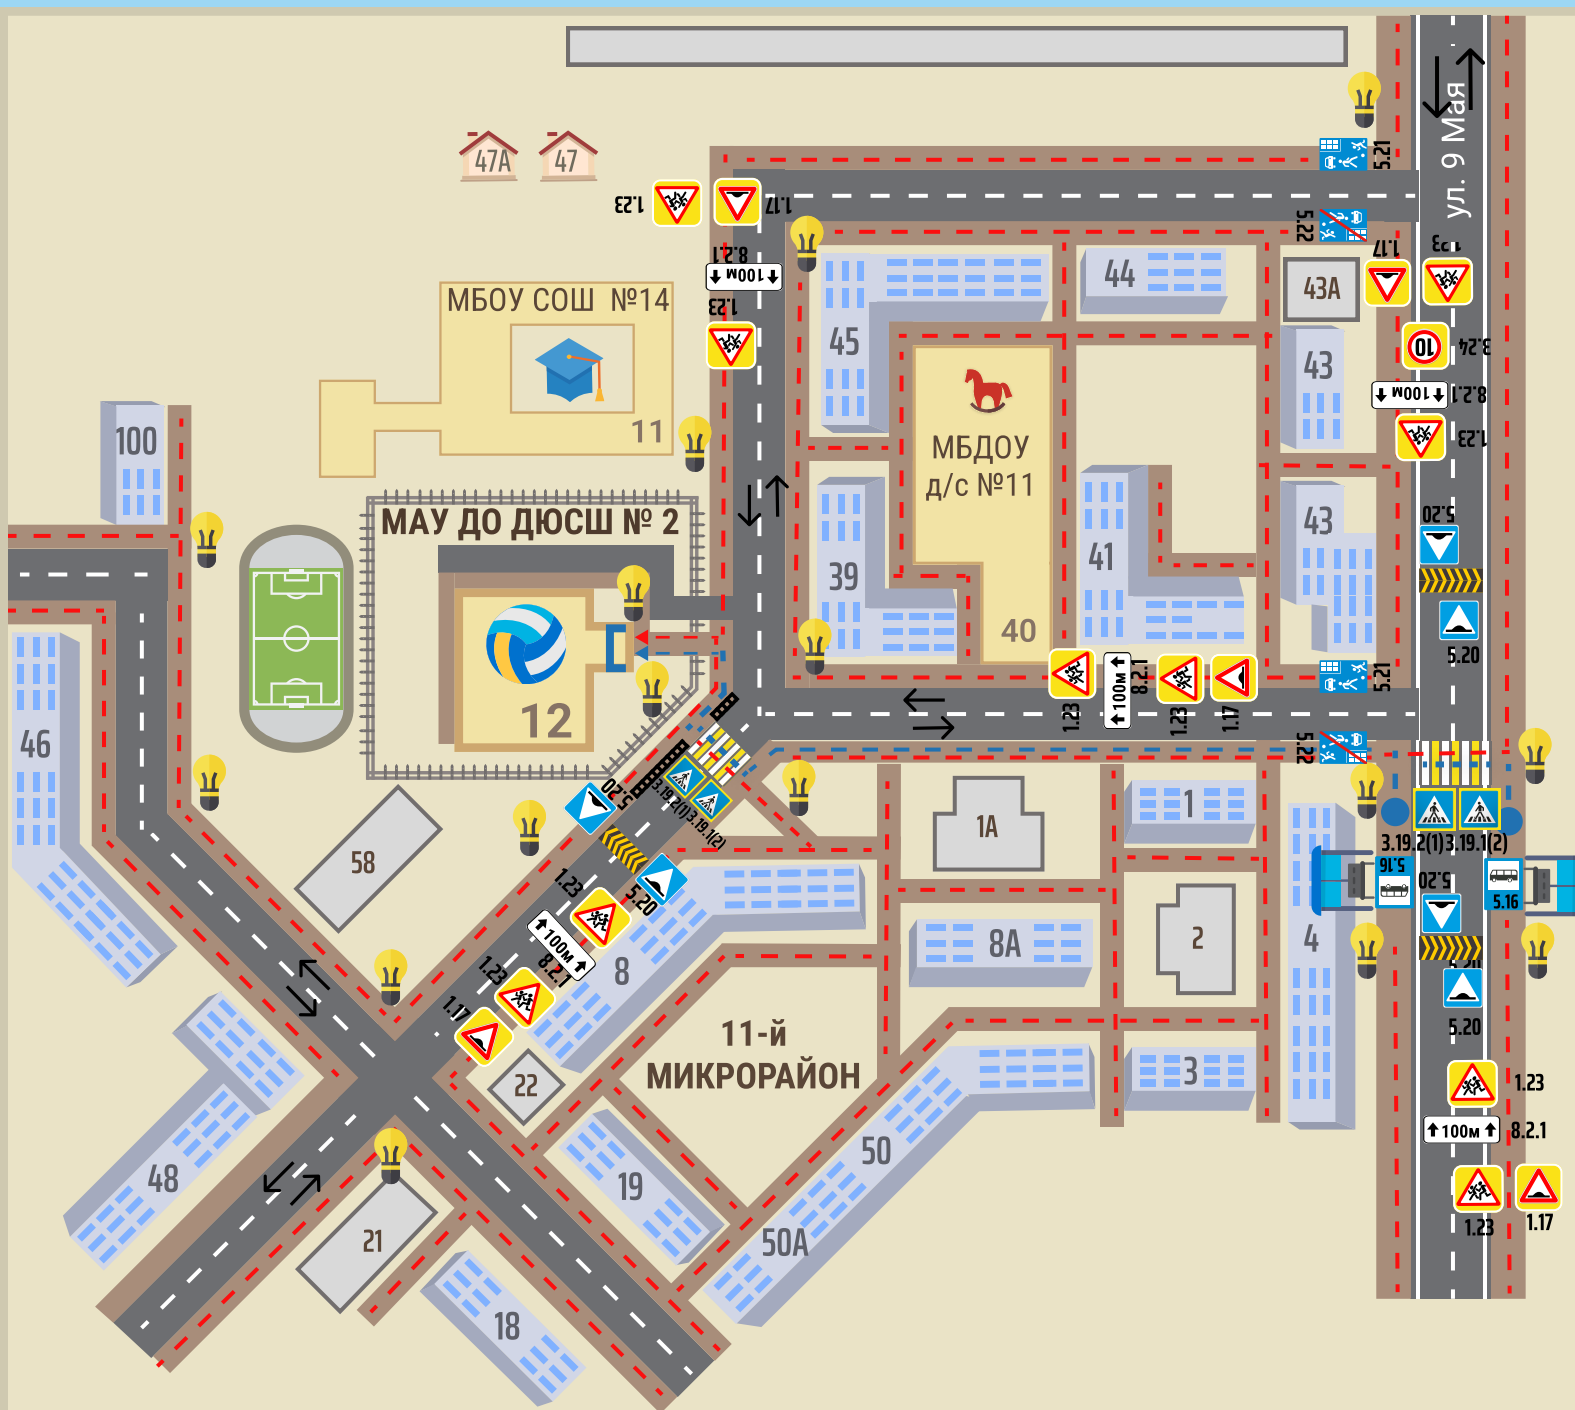

- 16 частный сектор
- 7 жилая застройка
- тротуар
- проезжая часть

- искусственное освещение
- ограждение
- направление движения учащихся от остановок маршрутных транспортных средств
- рекомендуемое направление движения учащихся
- направление движения транспортного потока